


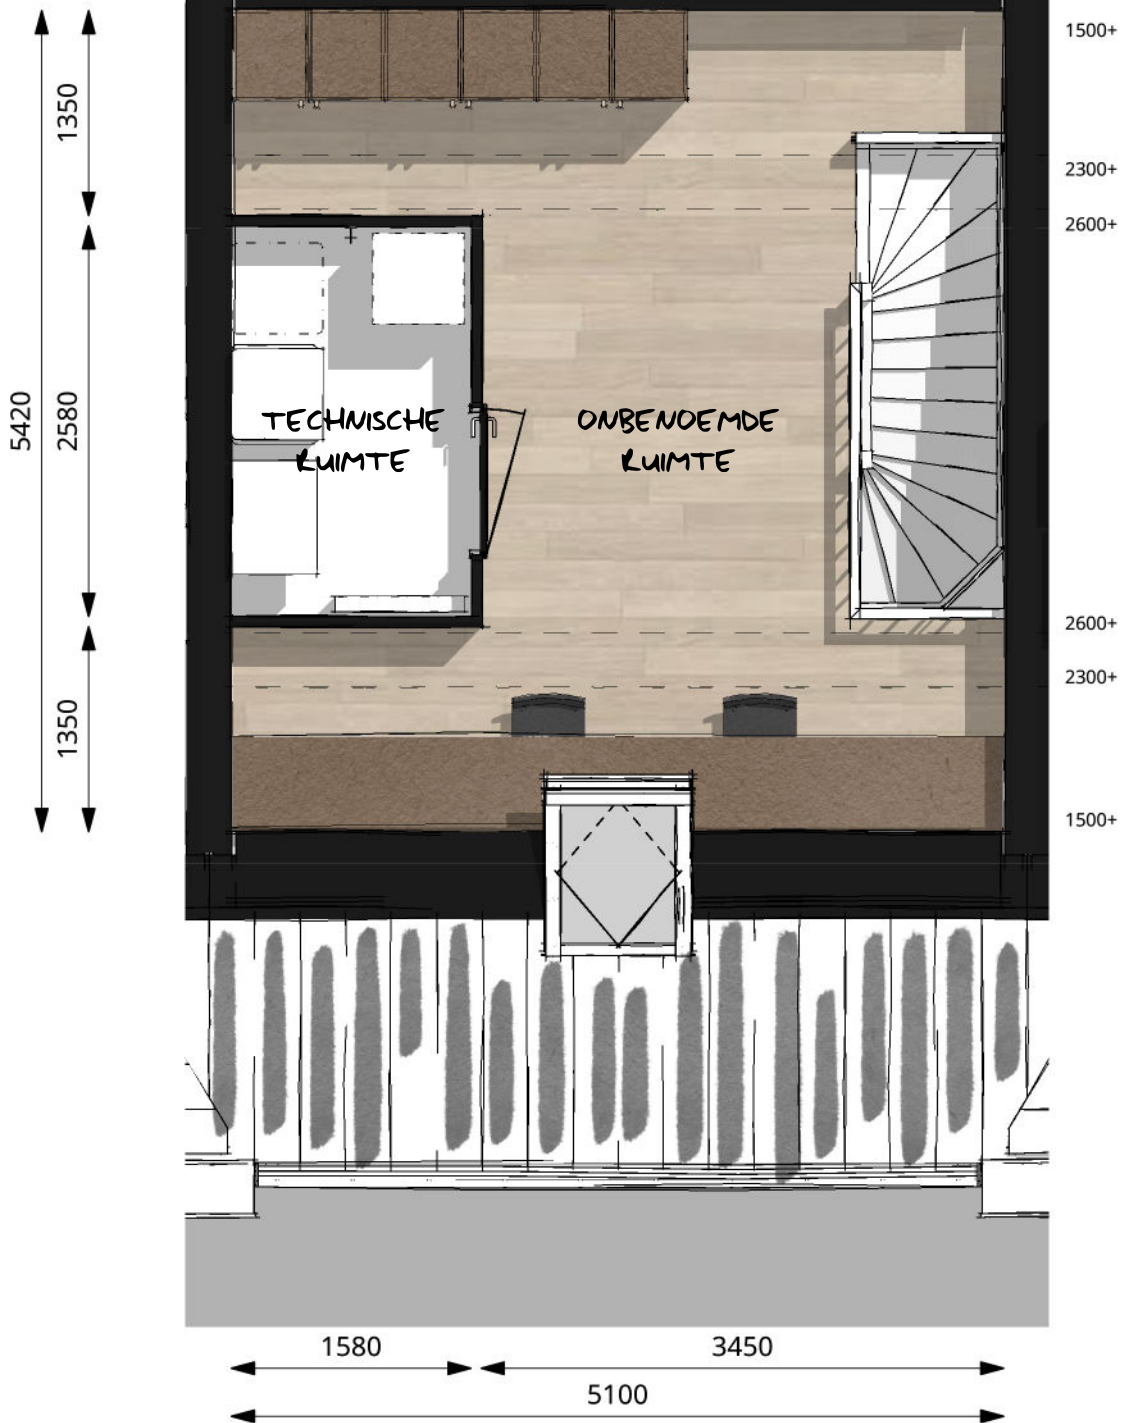

Tweede verdieping

1 : 50