




Begane grond
1:50

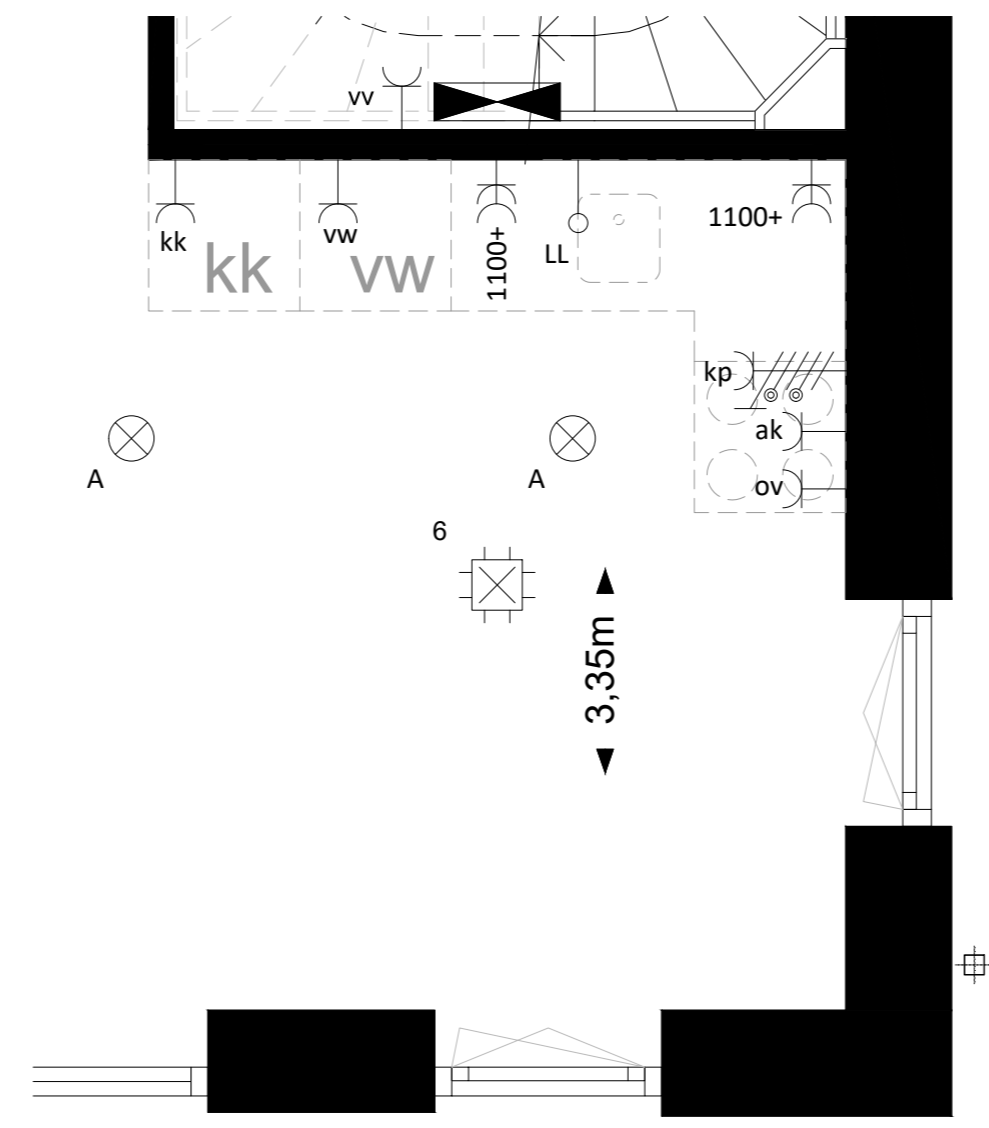

Keukenopstelling
1:30

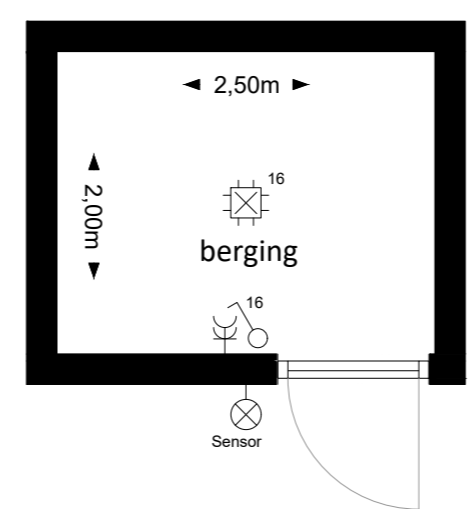


Berging
1:50

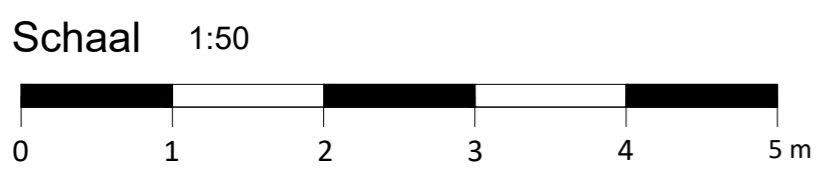

Maten zijn indicatief en dienen in het werk te worden nagemeten
 Positie elektra en aansluitpunten standaard op 300+, tenzij anders aangegeven
 Positie schakelaars standaard op 1050+, tenzij anders aangegeven

Symbolenlijst

| Symbol | Omschrijving |
|--------|---|
| ⌋ | Enkele wandcontactdoos - (300+) |
| ⌋ | Dubbele wandcontactdoos - Verticaal (300+) |
| ⌋ | WTW bediening |
| kp | Contactdoos, t.b.v. perilex kooktoestel |
| kk | Wandcontactdoos t.b.v. koel en/of vriescombinatie |
| ov | Wandcontactdoos t.b.v. oven (aparte groep) |
| mv | Wandcontactdoos t.b.v. mechanische ventilatie box |
| ak | Wandcontactdoos t.b.v. afzuigkap |
| vw | Wandcontactdoos t.b.v. vaatwasser (aparte groep) |
| E-rad | Wandcontactdoos t.b.v. elektrische radiator |
| dr | Wandcontactdoos t.b.v. droger (1050+) |
| wm | Wandcontactdoos t.b.v. wasmachine (1050+) |
| ⊗ | Enkele schakelaar, 1-polig (1050+) |
| ⊗ | Dubbele schakelaar, serie (1050+) |
| ⊗ | Enkele schakelaar, wissel (1050+) |
| ⊗ | Dubbele schakelaar, wissel (1050+) |
| LL | Loze leiding |
| ⊗ | Centraaldoos met lichtpunt |
| ⊗ | Aansluiting t.b.v. opbouw wandlichtpunt |
| ⊗ | Aansluiting t.b.v. wandlichtpunt (2100+) |
| Th | Thermostaatleiding, bedraad |
| ⊕ | aansluiting t.b.v. aardpunt |
| CAP | aansluiting t.b.v. centraal aardpunt |
| R | Rookmelder |
| ⊗ | Mechanische ventilatie ventiel afvoer |
| ⊗ | Beldrukker |

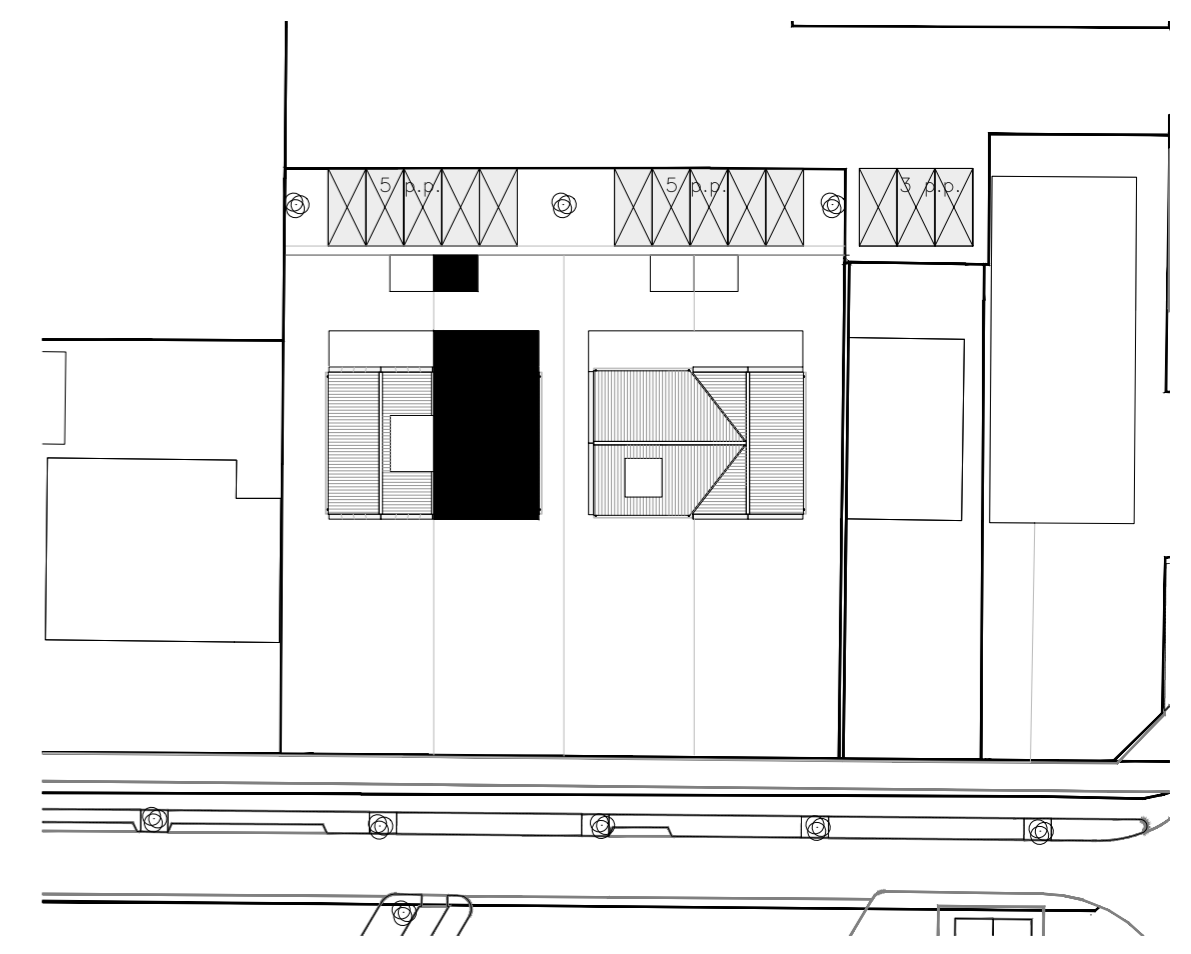


Situatie 1:500

Hof van Charbon


Verkooptekeningen bouwnummer 02

Begane grond

| | | | | |
|---|------------|--------|--------|-------------|
| | DATUM | WIJZ A | WIJZ C | GETEKEND |
| | 24-02-2026 | - | - | - |
| Aalsmeerderweg 600 1431 EJ Rozenburg tel. 020 - 210 59 79 email: info@regiobouw.nl | SCHAAL | WIJZ B | WIJZ D | FORMAAT |
| | 1:50 | - | - | A2 |
| ADRES | | | | TEK NR. |
| Venneperweg 515 t/m 509 2152 CA Nieuw Vennepe | | | | VK02-01 |
| | | | | PROJECT NR. |
| | | | | 25031 |

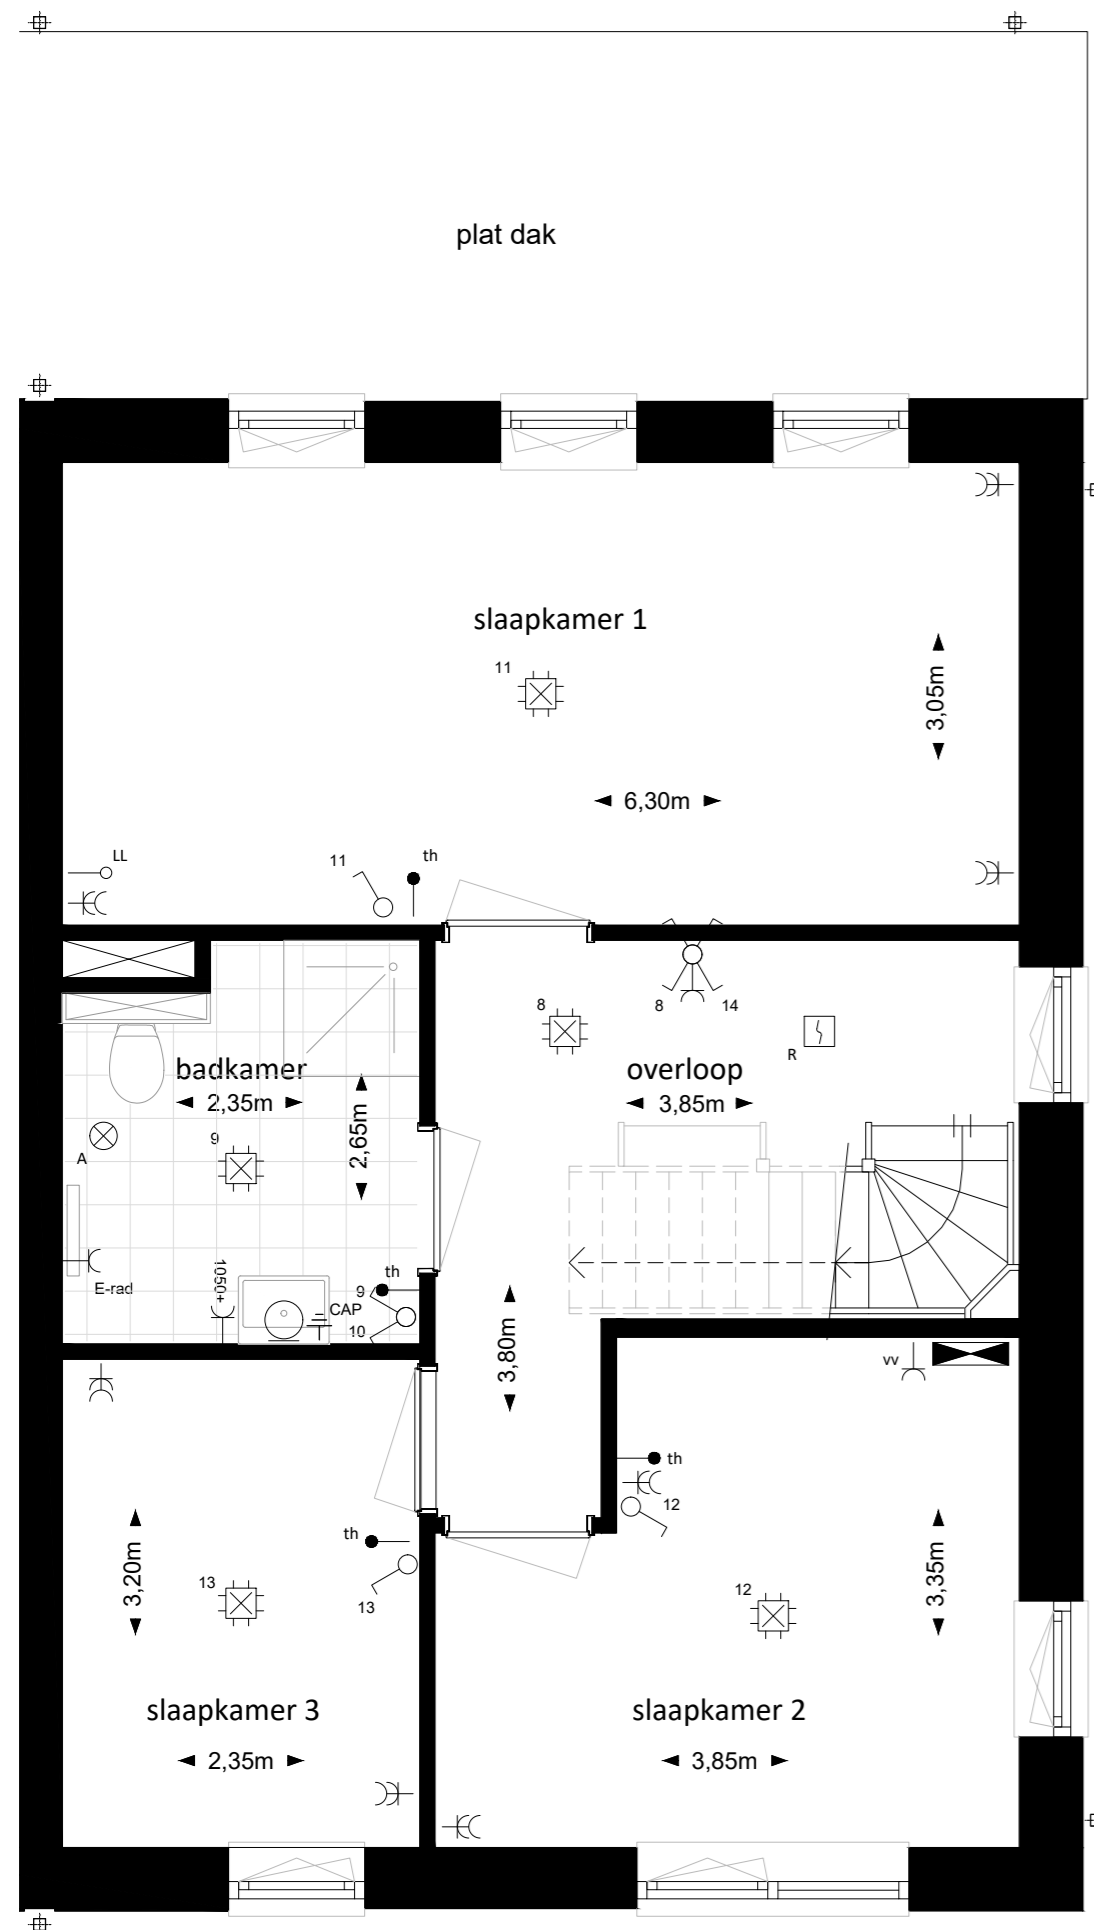

1e verdieping
1:50

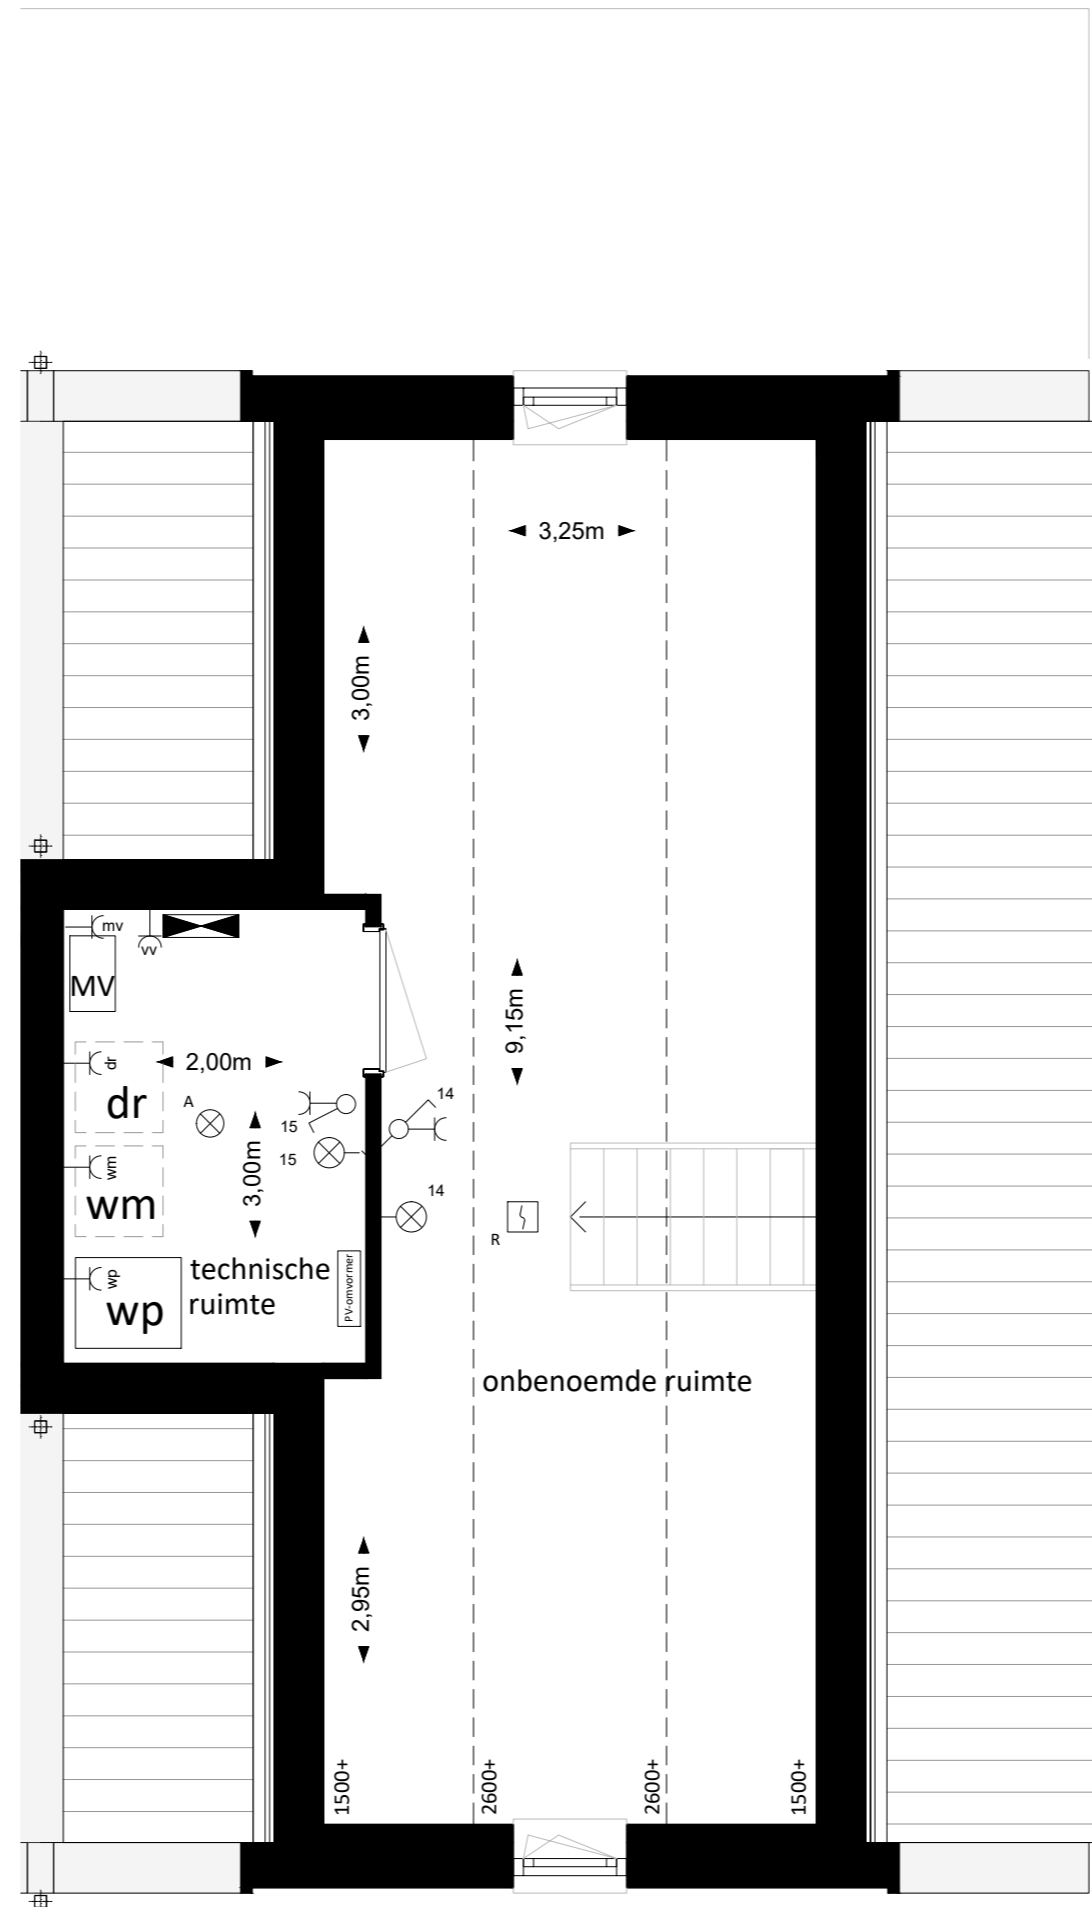

2e verdieping
1:50


Schaal 1:50




Maten zijn indicatief en dienen in het werk te worden nagemeten
 Positie elektra en aansluitpunten standaard op 300+, tenzij anders aangegeven
 Positie schakelaars standaard op 1050+, tenzij anders aangegeven

Symbolenlijst

| Symbool | Omschrijving |
|---------|---|
| Y | Enkele wandcontactdoos - (300+) |
| Y | Dubbele wandcontactdoos - Verticaal (300+) |
| WTW | WTW bediening |
| kp | Contactdoos, t.b.v. perilex kooktoestel |
| kk | Wandcontactdoos t.b.v. koel en/of vriescombinatie |
| ov | Wandcontactdoos t.b.v. oven (aparte groep) |
| mv | Wandcontactdoos t.b.v. mechanische ventilatie box |
| ak | Wandcontactdoos t.b.v. afzuigkap |
| vw | Wandcontactdoos t.b.v. vaatwasser (aparte groep) |
| E-rad | Wandcontactdoos t.b.v. elektrische radiator |
| dr | Wandcontactdoos t.b.v. droger (1050+) |
| wm | Wandcontactdoos t.b.v. wasmachine (1050+) |
| o | Enkele schakelaar, 1-polig (1050+) |
| o | Dubbele schakelaar, serie (1050+) |
| o | Enkele schakelaar, wissel (1050+) |
| o | Dubbele schakelaar, wissel (1050+) |
| LL | Loze leiding |
| o | Centraaldoos met lichtpunt |
| o | Aansluiting t.b.v. opbouw wandlichtpunt |
| o | Aansluiting t.b.v. wandlichtpunt (2100+) |
| Th | Thermostaatleiding, bedraad |
| o | aansluiting t.b.v. aardpunt |
| CAP | aansluiting t.b.v. centraal aardpunt |
| R | Rookmelder |
| A | Mechanische ventilatie ventiel afvoer |
| o | Beldrukker |

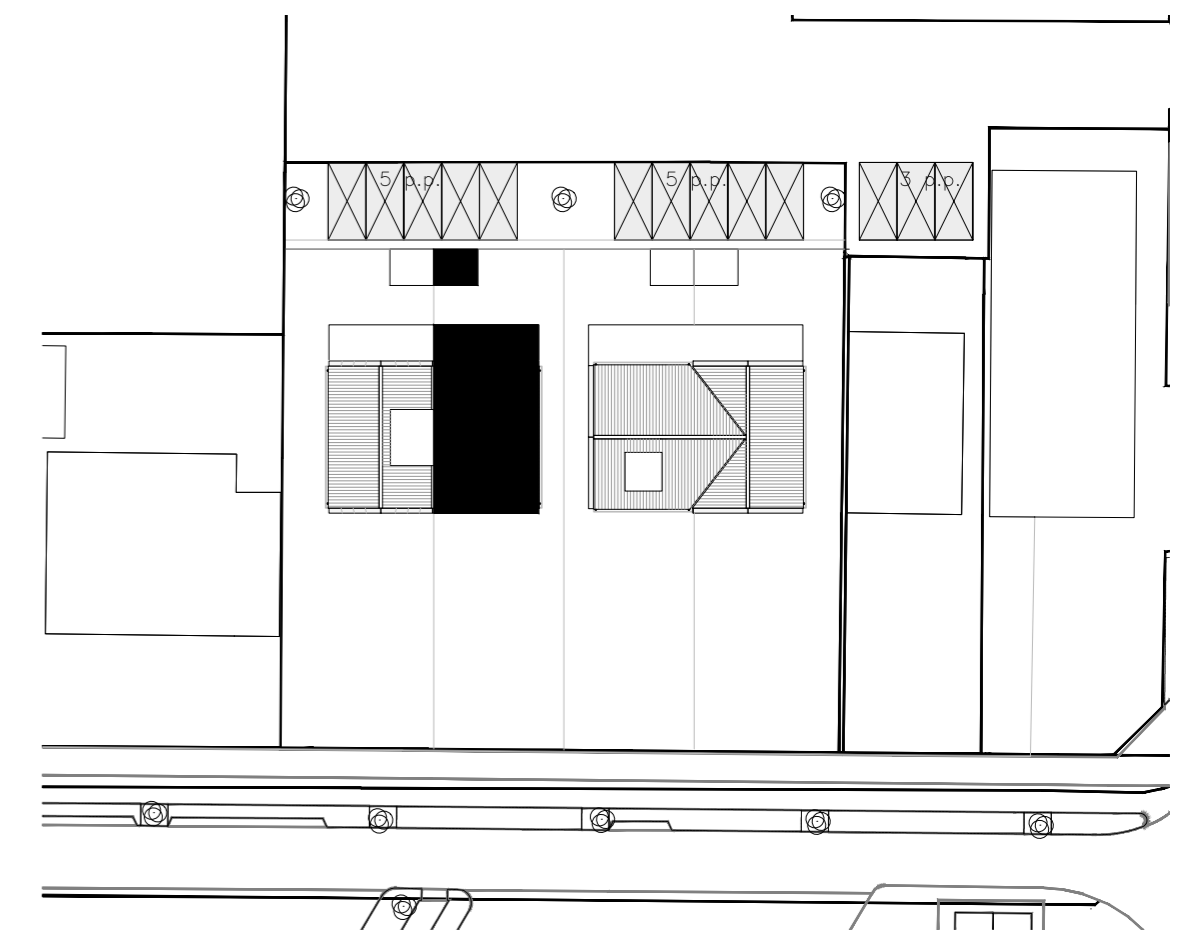

Situatie 1:500

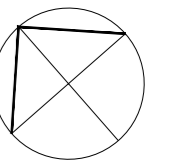


Hof van Charbon

Verkooptekeningen bouwnummer 02


1e en 2e verdieping

| | | | | |
|---|-------------|--------|---------|----------|
| <p>Aalsmeerderweg 600 1431 EJ Rozenburg tel. 020 - 210 59 79 email: info@regiobouw.nl</p> | DATUM | WIJZ A | WIJZ C | GETEKEND |
| | 24-02-2026 | - | - | - |
| SCHAAL | WIJZ B | WIJZ D | FORMAAT | |
| 1:50 | - | - | A2 | |
| ADRES | PROJECT NR. | | | |
| Venneperweg 515 t/m 509 2152 CA Nieuw Vennep | VK02-02 | | | |
| | PROJECT NR. | | | |
| | 25031 | | | |

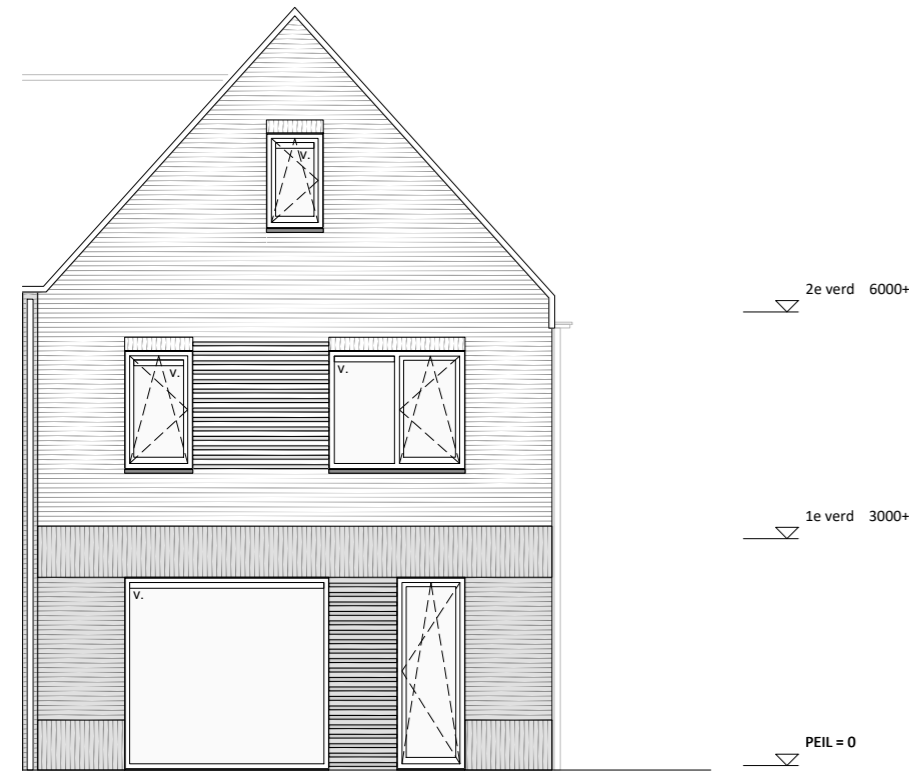


bnr. 02


voorgevel
1:100

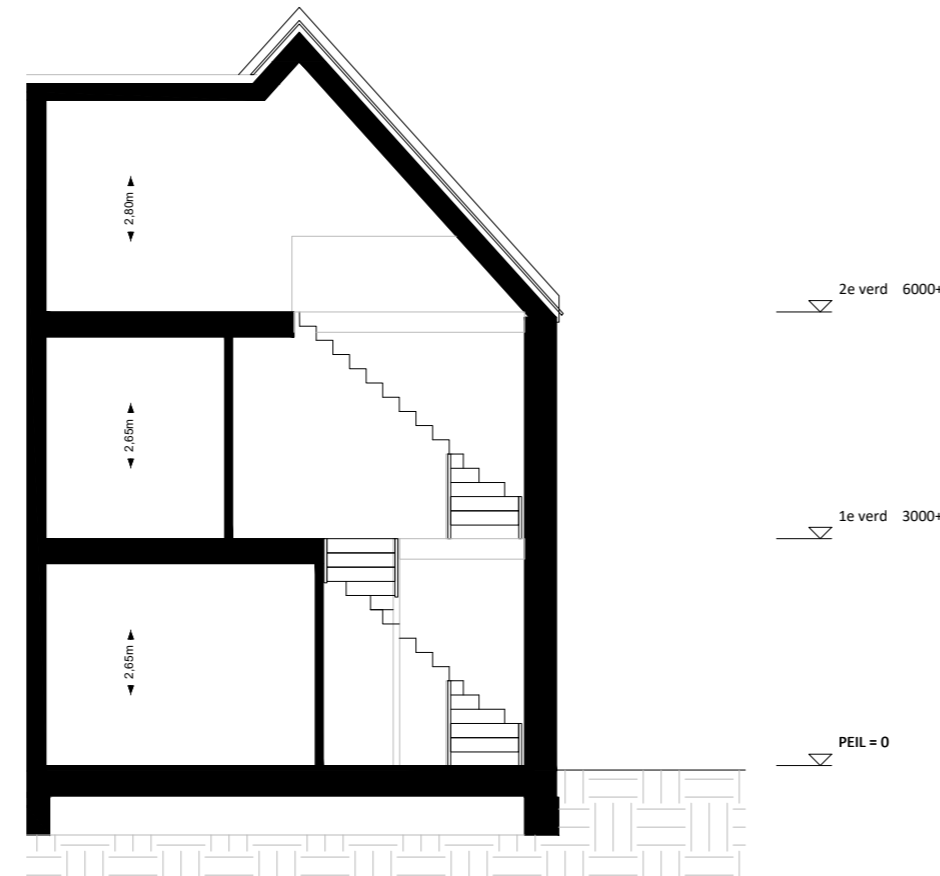

Doorsnede
1:100

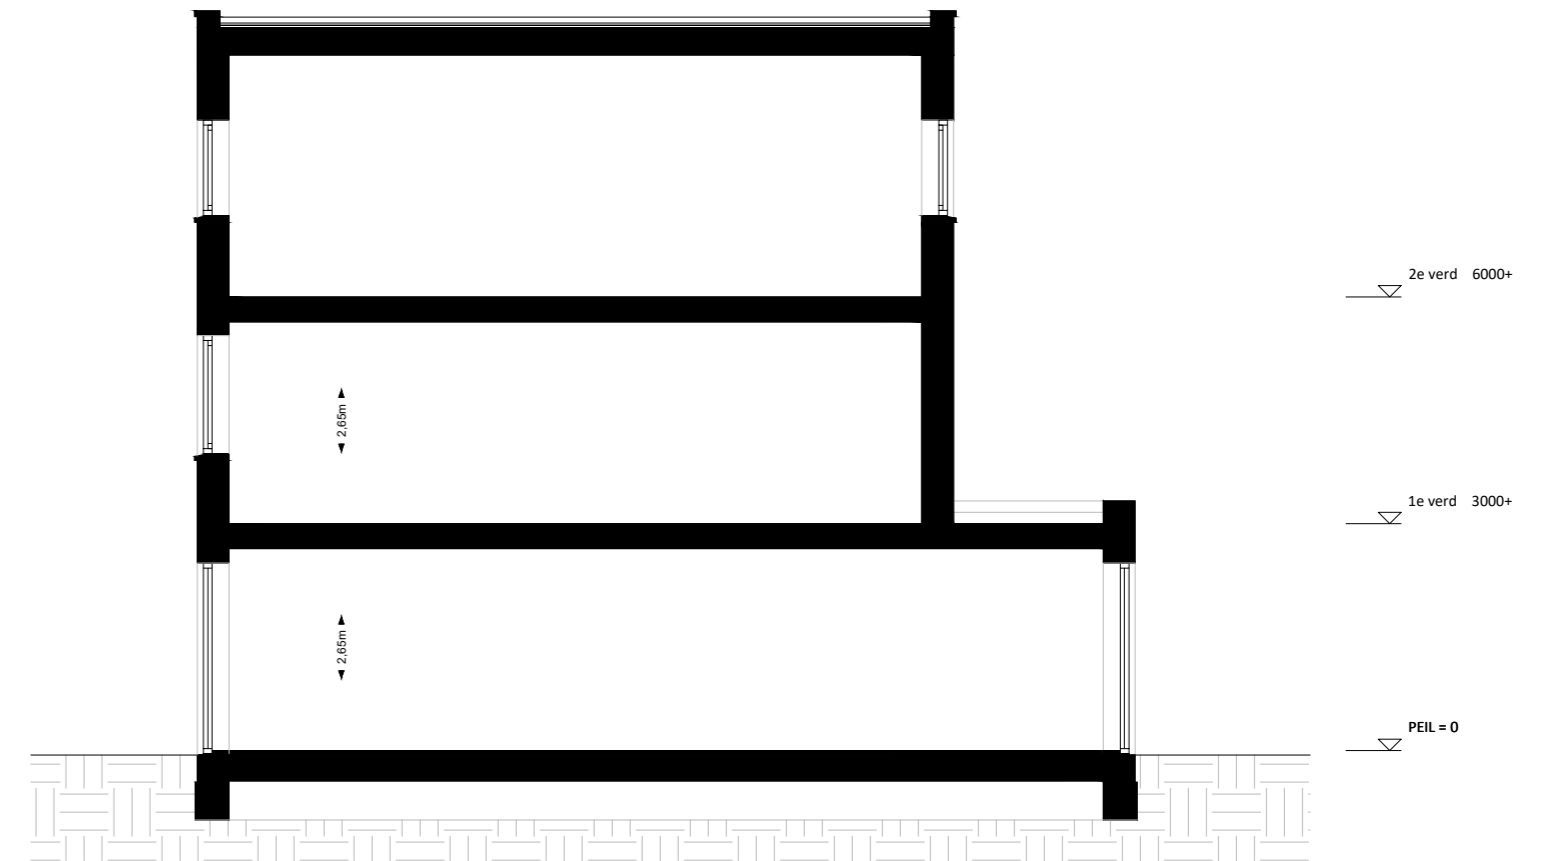


Doorsnede
1:100

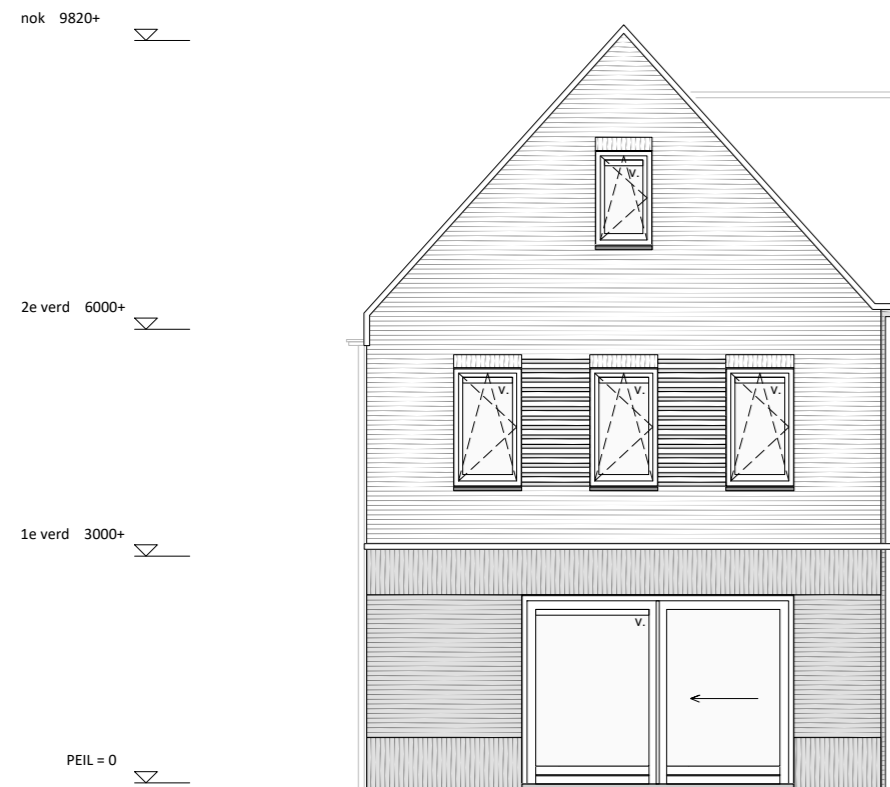


bnr. 02

achtergevel
1:100

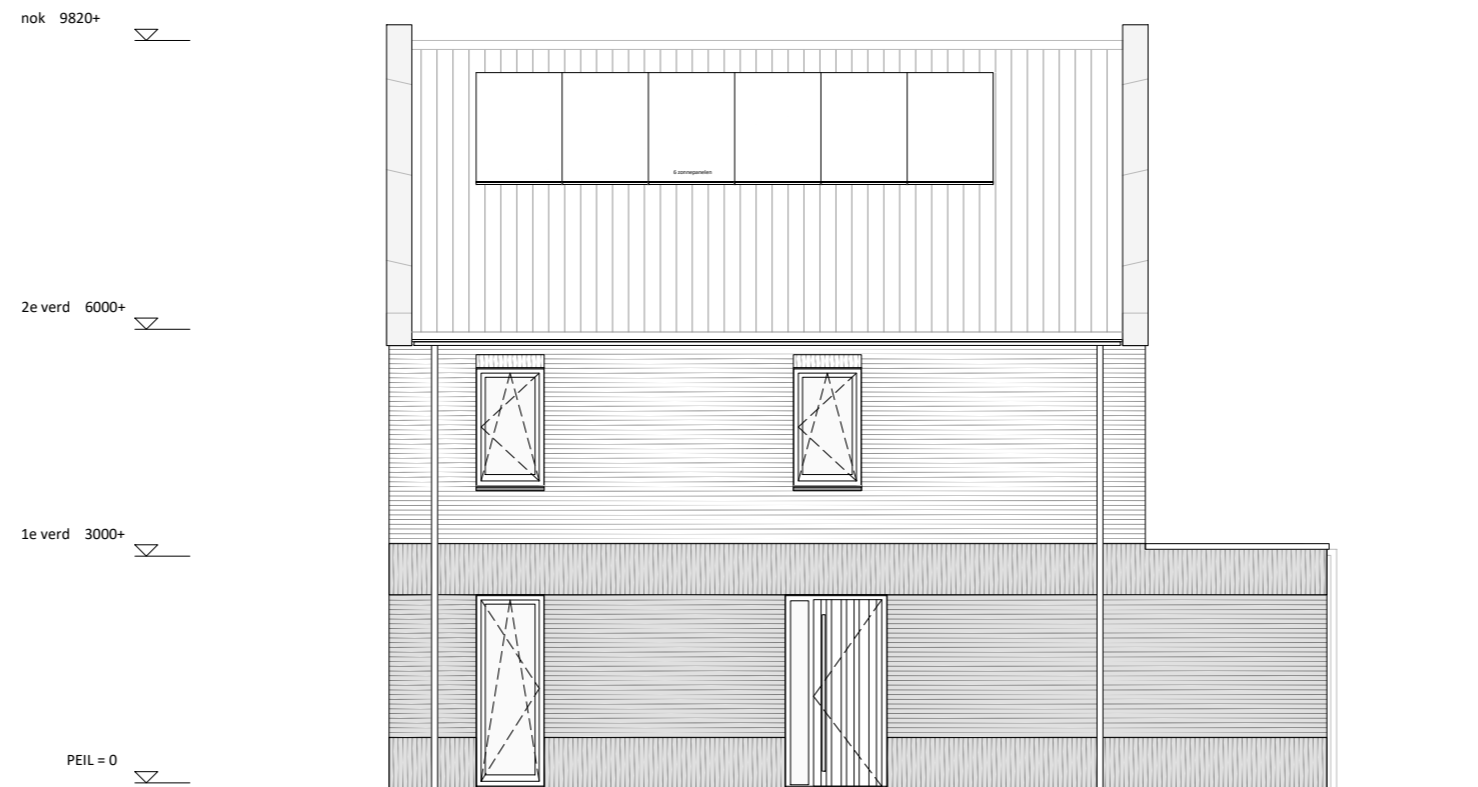

rechter zijgevel
1:100

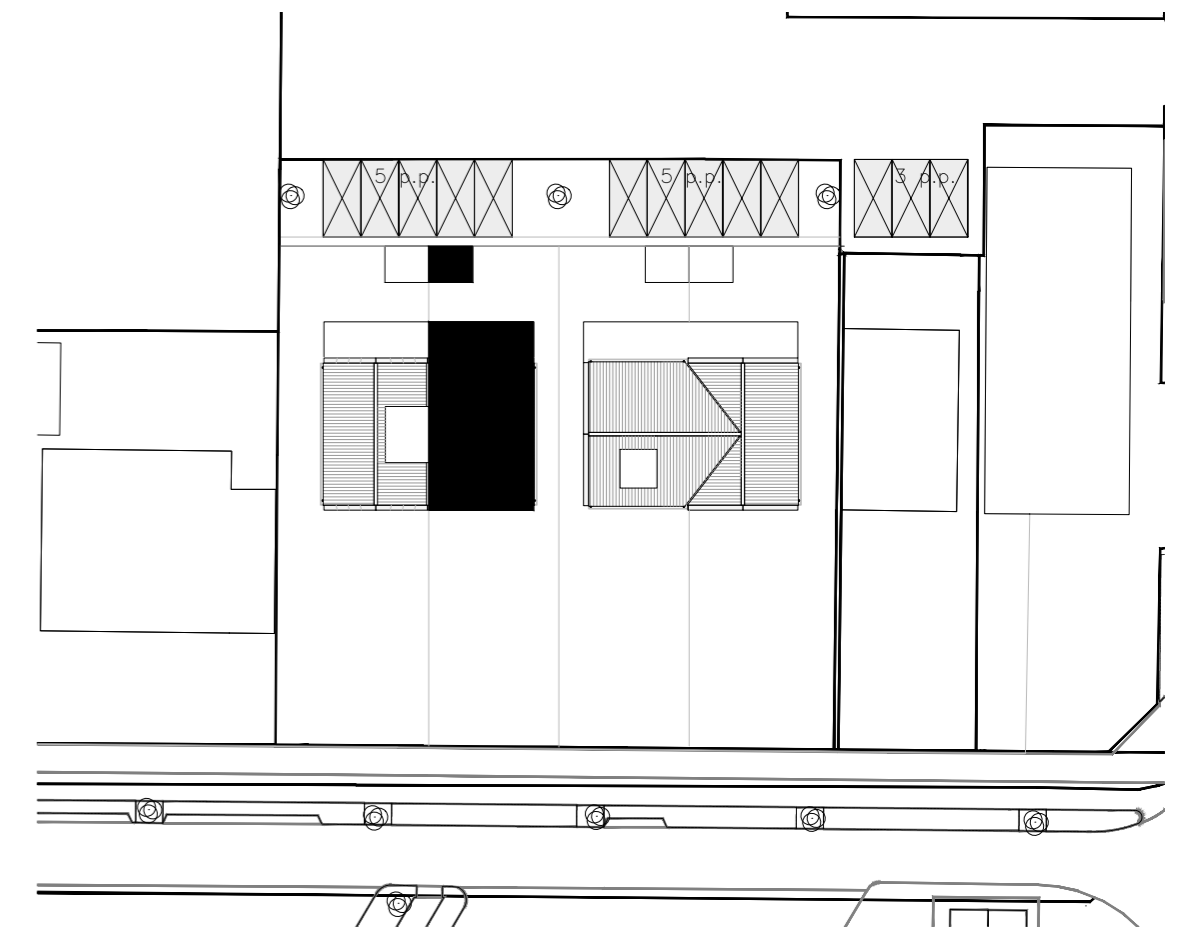

Situatie 1:500

Schaal 1:100




Maten zijn indicatief en dienen in het werk te worden nagemeten.
De tekening dient als impressie en er kunnen geen rechten aan worden ontleend.

Hof van Charbon

Verkooptekeningen bouwnummer 02

Impressie aanzichten en doorsneden

| | | | | |
|--|---|--------|--------|----------------------|
|  Aalsmeerderweg 600 1431 EJ Rozenburg tel. 020 - 210 59 79 email: info@regiobouw.nl | DATUM | WIJZ A | WIJZ C | GETEKEND |
| | 24-02-2026 | - | - | - |
| | SCHAAL | WIJZ B | WIJZ D | FORMAAT |
| | 1:100 | - | - | A2 |
| ADRES | Venneperweg 515 t/m 509 2152 CA Nieuw Vennep | | | TEK NR. VK02-03 |
| | | | | PROJECT NR. 25031 |