




Begane grond  
1:50


Schaal 1:50



Maten zijn indicatief en dienen in het werk te worden nagemeten  
 Positie elektra en aansluitpunten standaard op 300+, tenzij anders aangegeven  
 Positie schakelaars standaard op 1050+, tenzij anders aangegeven

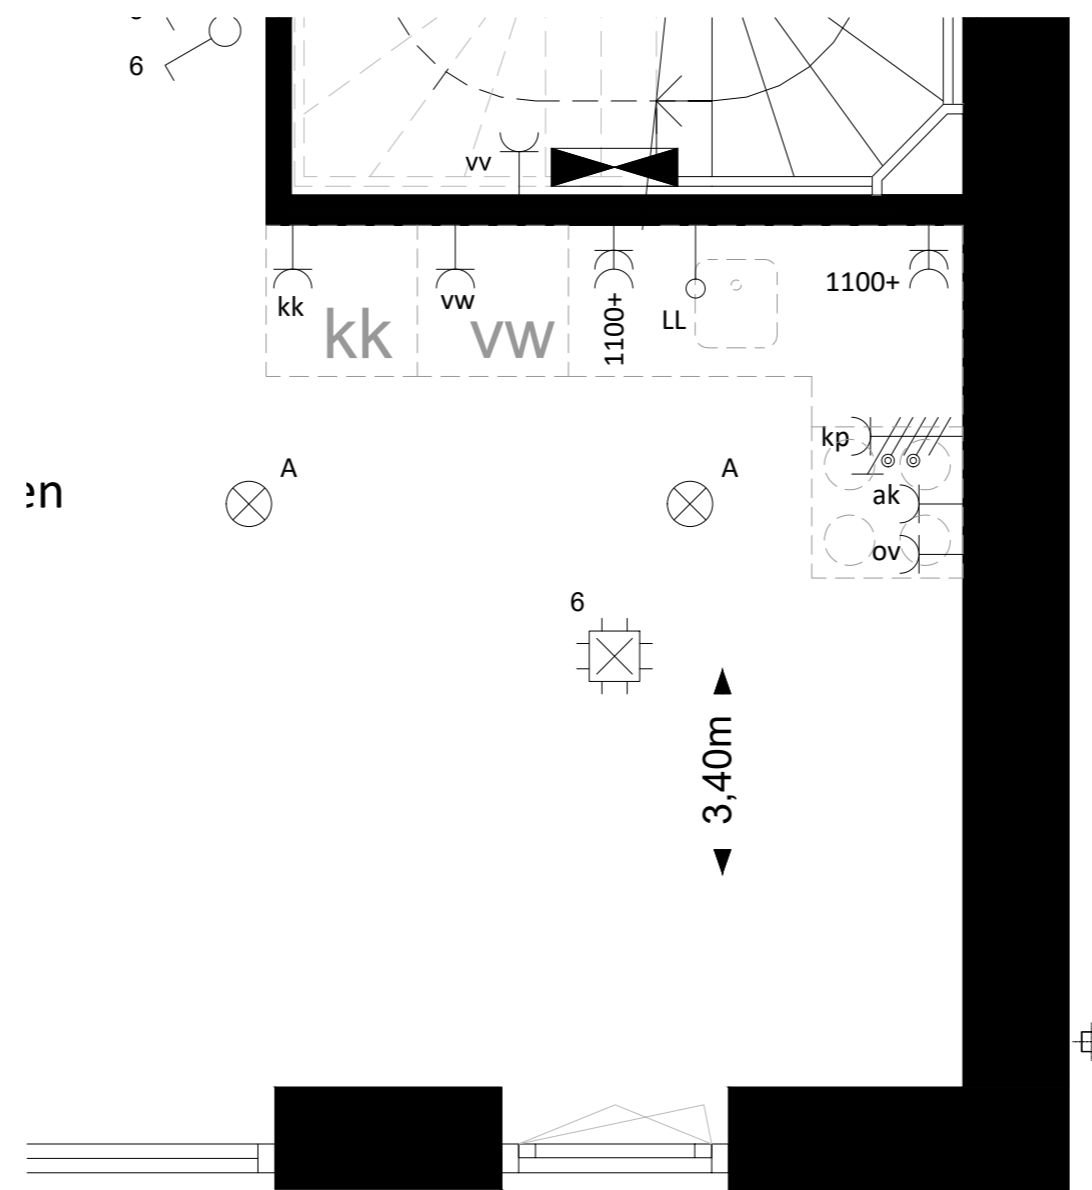


Keukenopstelling  
1:30

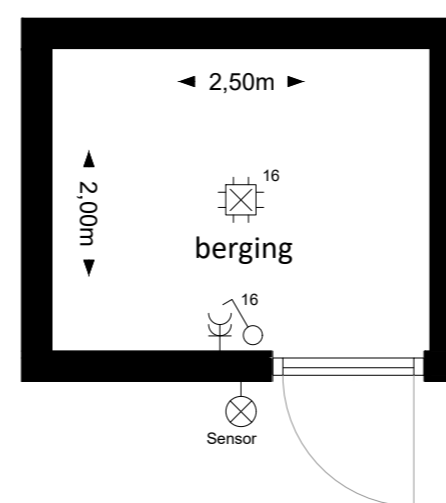

Berging  
1:50

### Symbolenlijst

Symbol	Omschrijving
⌋	Enkele wandcontactdoos - (300+)
⌋⌋	Dubbele wandcontactdoos - Verticaal (300+)
⌋	WTW bediening
kp	Contactdoos, t.b.v. perilex kooktoestel
kk	Wandcontactdoos t.b.v. koel en/of vriescombinatie
ov	Wandcontactdoos t.b.v. oven (aparte groep)
mv	Wandcontactdoos t.b.v. mechanische ventilatie box
ak	Wandcontactdoos t.b.v. afzuigkap
vw	Wandcontactdoos t.b.v. vaatwasser (aparte groep)
E-rad	Wandcontactdoos t.b.v. elektrische radiator
dr	Wandcontactdoos t.b.v. droger (1050+)
wm	Wandcontactdoos t.b.v. wasmachine (1050+)
⌋	Enkele schakelaar, 1-polig (1050+)
⌋⌋	Dubbele schakelaar, serie (1050+)
⌋	Enkele schakelaar, wissel (1050+)
⌋	Dubbele schakelaar, wissel (1050+)
LL	Loze leiding
⊕	Centraaldoos met lichtpunt
⊕	Aansluiting t.b.v. opbouw wandlichtpunt
⊕	Aansluiting t.b.v. wandlichtpunt (2100+)
Th↑	Thermostaatleiding, bedraad
⊕	aansluiting t.b.v. aardpunt
CAP	aansluiting t.b.v. centraal aardpunt
⊕	Rookmelder
⊕	Mechanische ventilatie ventiel afvoer
⊕	Beldrukker

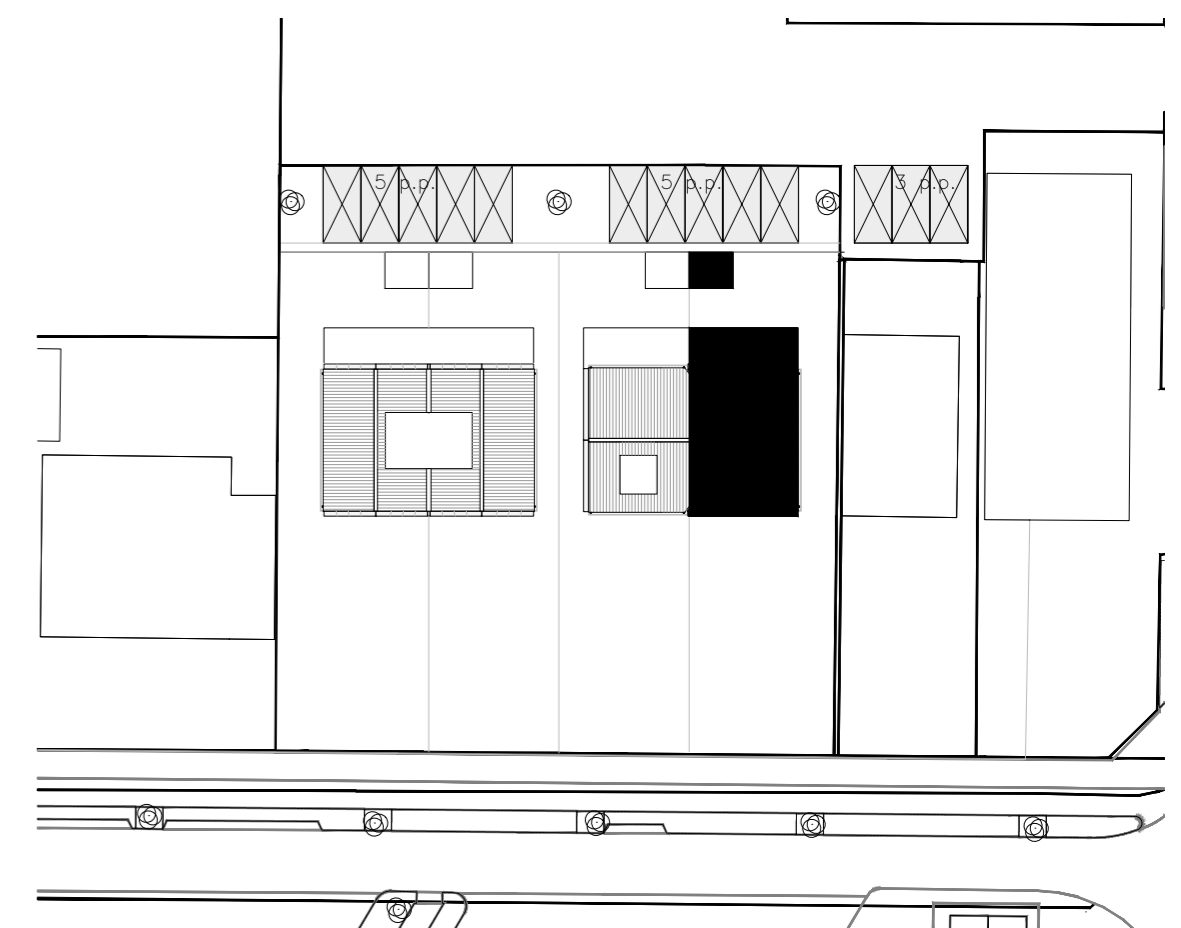


Situatie 1:500

### Hof van Charbon


Verkooptekeningen bouwnummer 04

Begane grond

 Aalsmeerderweg 600 1431 EJ Rozenburg tel. 020 - 210 59 79 email: info@regiobouw.nl	DATUM	WIJZ A	WIJZ C	GETEKEND
	24-02-2026	-	-	-
	SCHAAL	WIJZ B	WIJZ D	FORMAAT
	1:50	-	-	A2
ADRES	Venneperweg 515 t/m 509 2152 CA Nieuw Vennep			TEK NR. VK04-01
				PROJECT NR. 25031

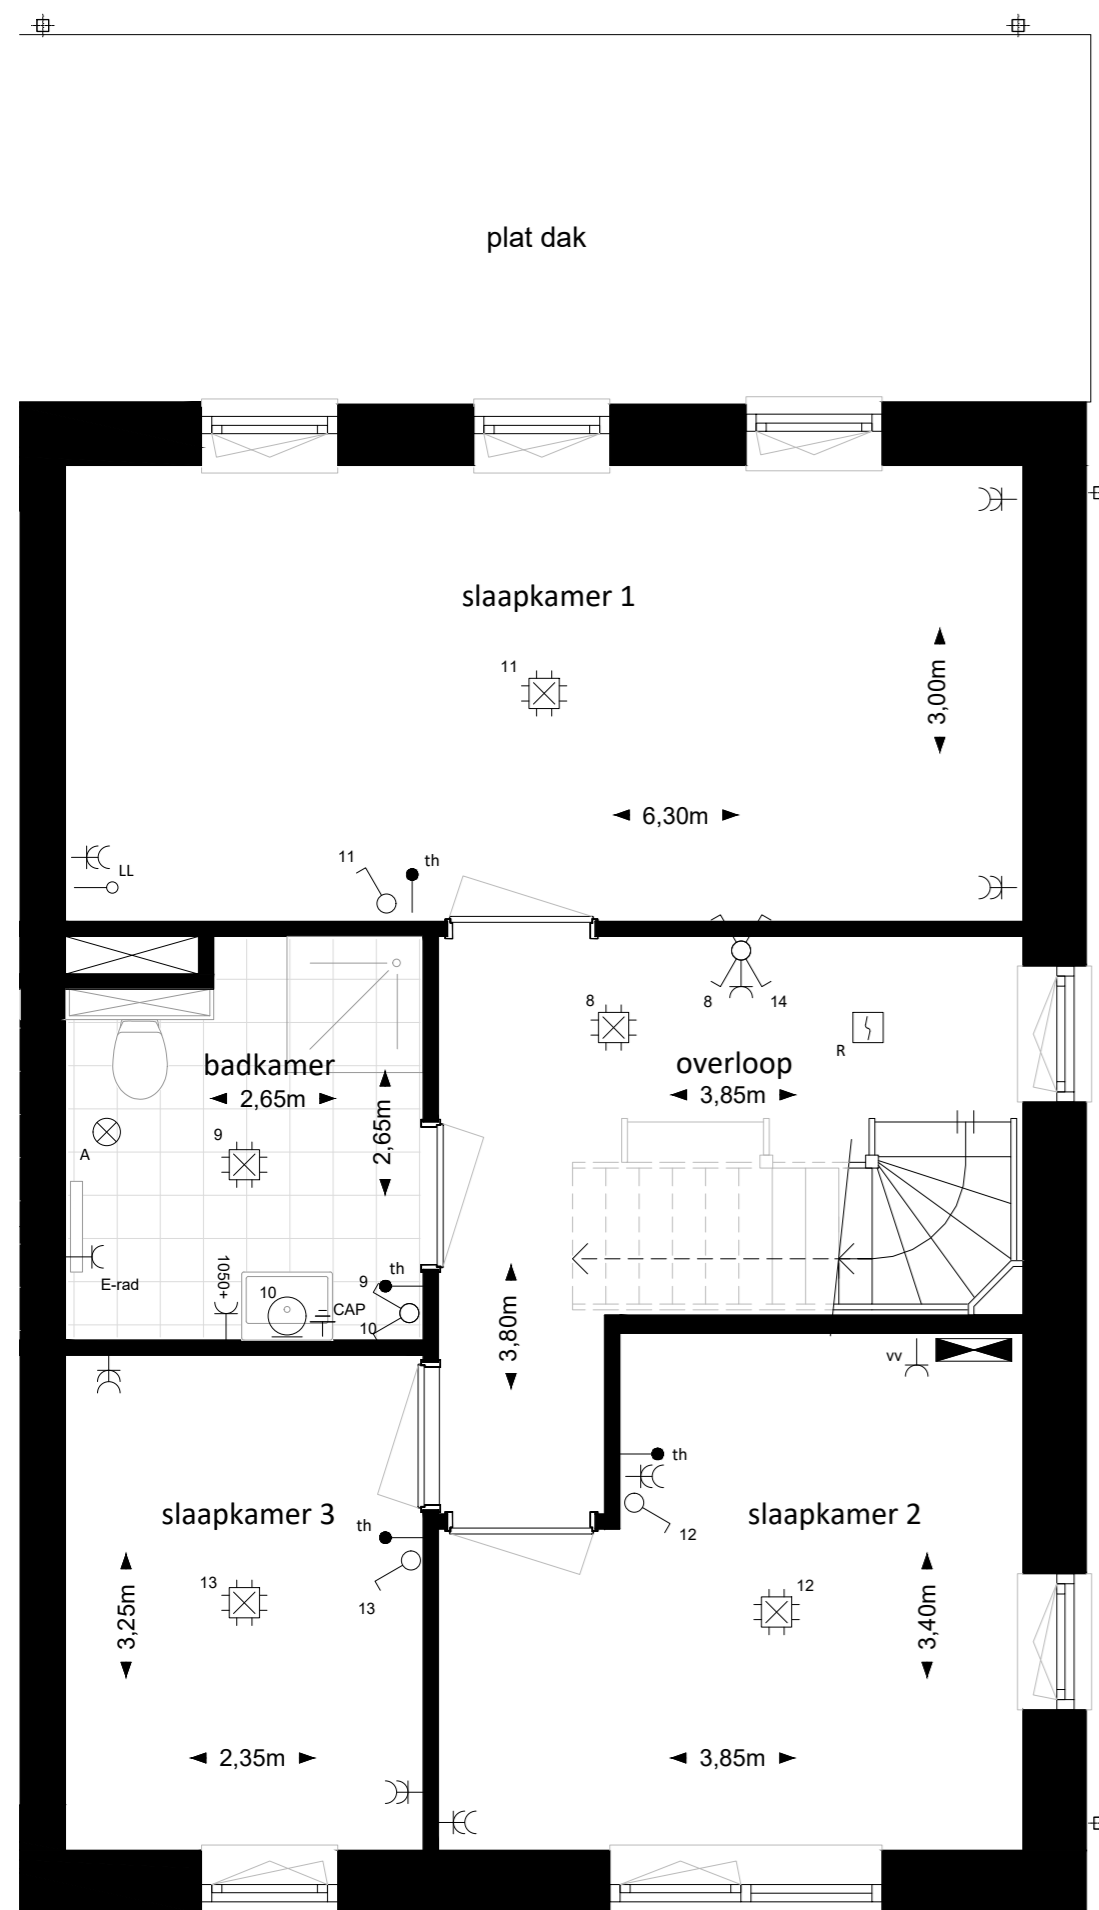

1e verdieping  
1:50

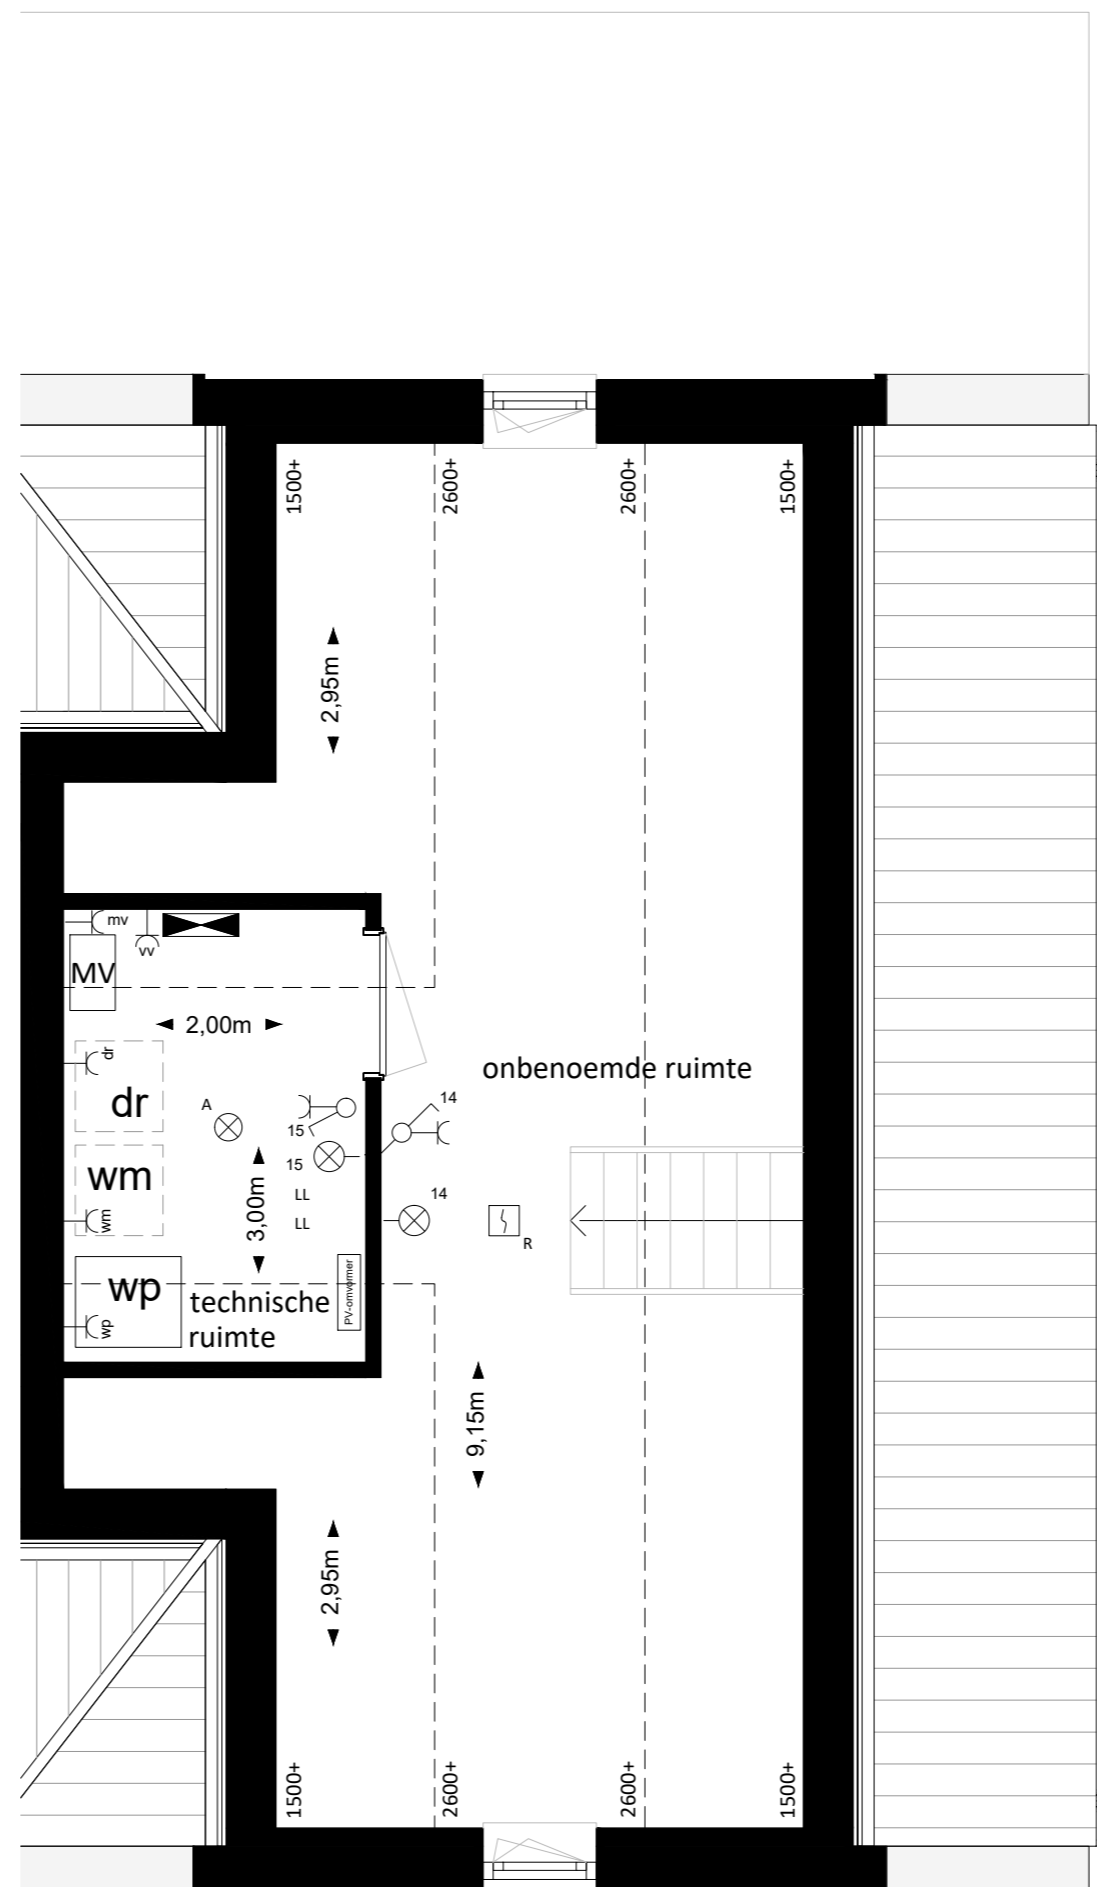


2e verdieping  
1:50

**Symbolenlijst**

Symbool	Omschrijving
Y	Enkele wandcontactdoos - (300+)
Y	Dubbele wandcontactdoos - Verticaal (300+)
W	WTW bediening
kp	Contactdoos, t.b.v. perilex kooktoestel
kk	Wandcontactdoos t.b.v. koel en/of vriescombinatie
ov	Wandcontactdoos t.b.v. oven (aparte groep)
mv	Wandcontactdoos t.b.v. mechanische ventilatie box
ak	Wandcontactdoos t.b.v. afzuigkap
vw	Wandcontactdoos t.b.v. vaatwasser (aparte groep)
E-rad	Wandcontactdoos t.b.v. elektrische radiator
dr	Wandcontactdoos t.b.v. droger (1050+)
wm	Wandcontactdoos t.b.v. wasmachine (1050+)
o	Enkele schakelaar, 1-polig (1050+)
o	Dubbele schakelaar, serie (1050+)
o	Enkele schakelaar, wissel (1050+)
o	Dubbele schakelaar, wissel (1050+)
LL	Loze leiding
o	Centraaldoos met lichtpunt
o	Aansluiting t.b.v. opbouw wandlichtpunt
o	Aansluiting t.b.v. wandlichtpunt (2100+)
Th	Thermostaatleiding, bedraad
o	aansluiting t.b.v. aardpunt
CAP	aansluiting t.b.v. centraal aardpunt
R	Rookmelder
A	Mechanische ventilatie ventiel afvoer
o	Beldrukker



Situatie 1:500

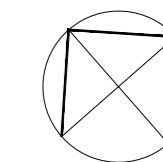

Schaal 1:50




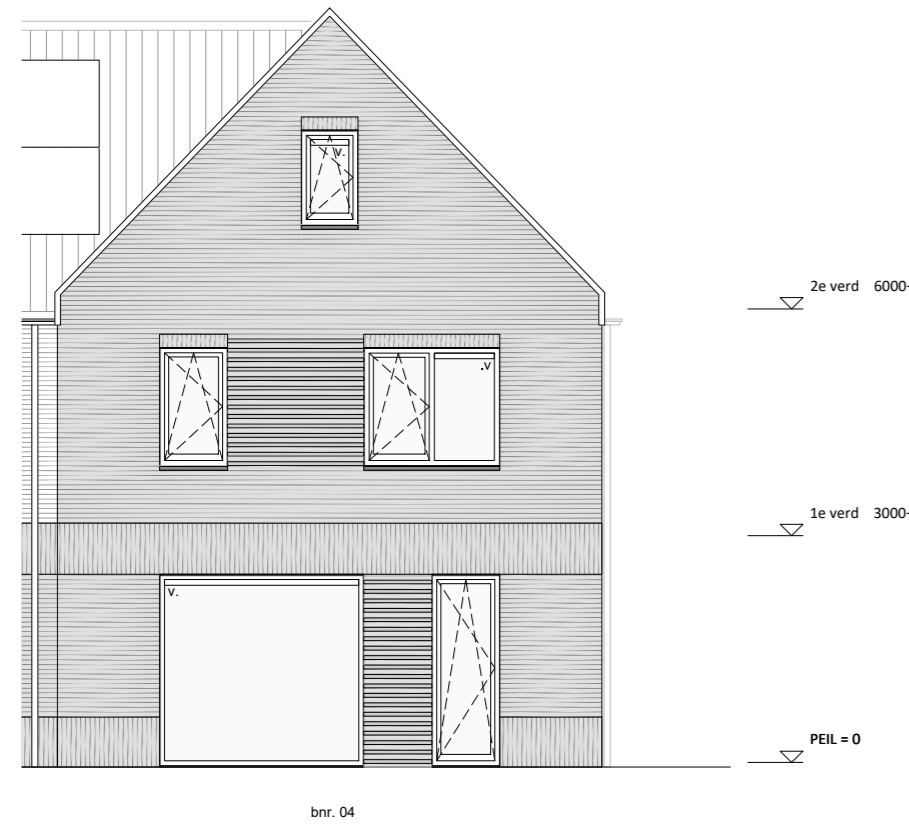
Maten zijn indicatief en dienen in het werk te worden nagemeten  
 Positie elektra en aansluitpunten standaard op 300+, tenzij anders aangegeven  
 Positie schakelaars standaard op 1050+, tenzij anders aangegeven

**Hof van Charbon**


Verkooptekeningen bouwnummer 04

1e en 2e verdieping


 Aalsmeerderweg 600 1431 EJ Rozenburg tel. 020 - 210 59 79 email: info@regiobouw.nl	DATUM	WIJZ A	WIJZ C	GETEKEND
	24-02-2026	-	-	-
SCHAAL	WIJZ B	WIJZ D	FORMAAT	
1:50	-	-	A2	
ADRES	PROJECT NR.			
Venneperweg 515 t/m 509 2152 CA Nieuw Vennep	VK04-02			
	PROJECT NR.			
	25031			




voorgevel  
1:100

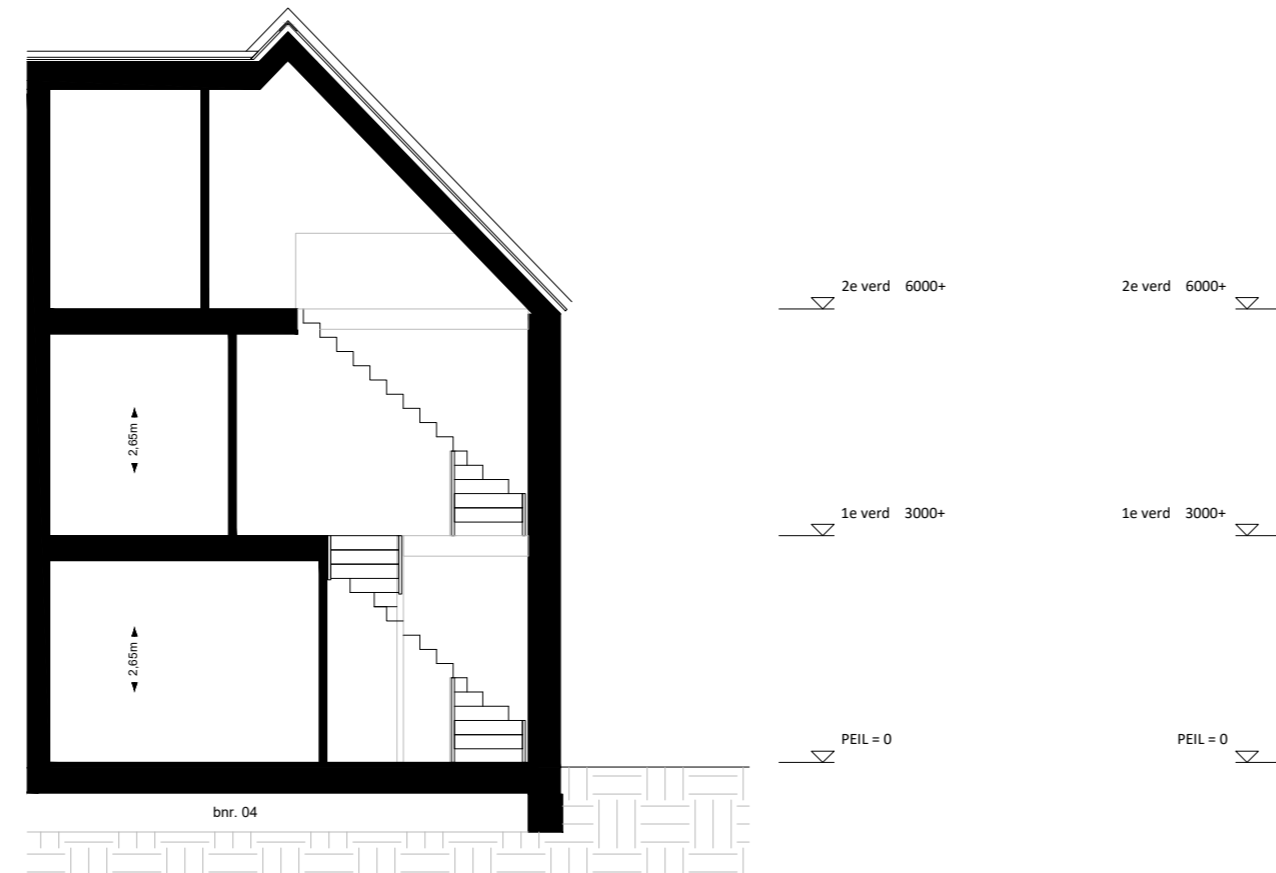


Doorsnede  
1:100

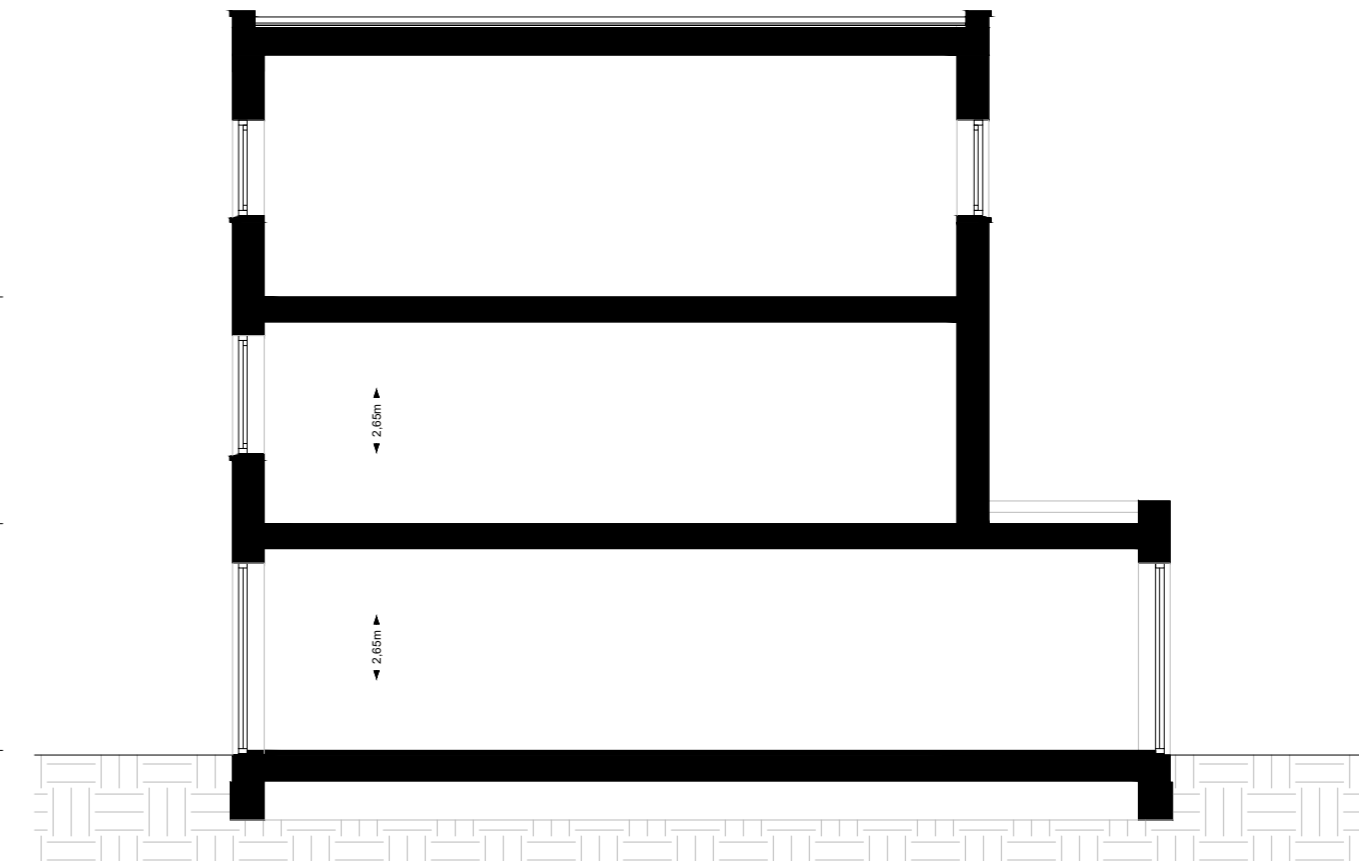


Doorsnede  
1:100

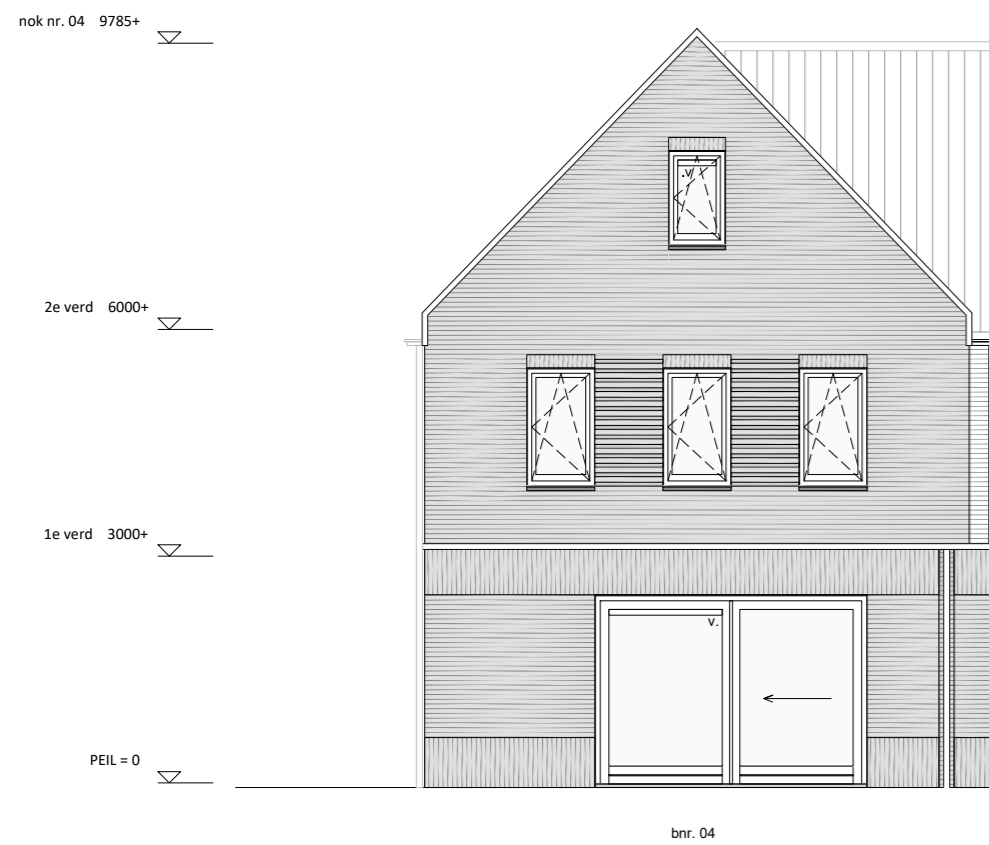

achtergevel  
1:100

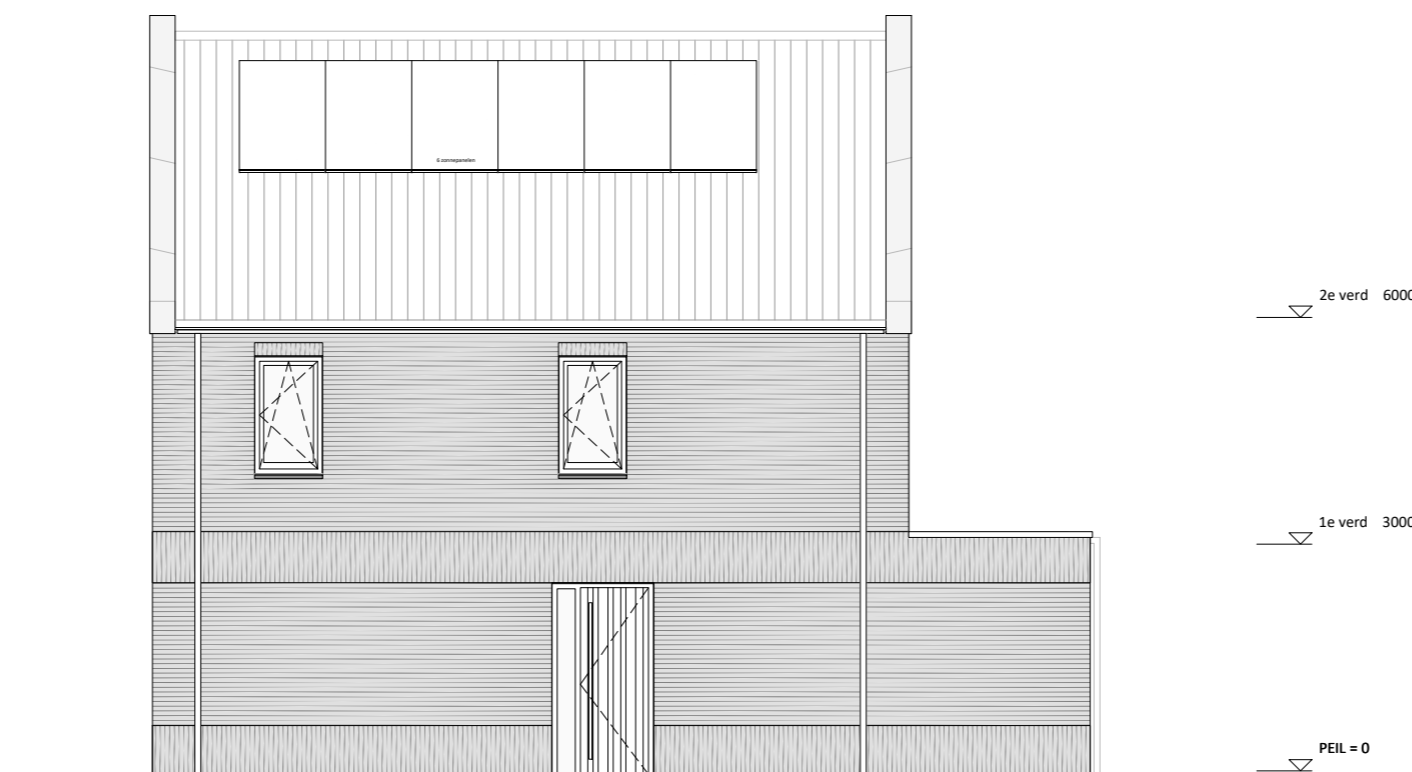


rechter zijgevel  
1:100

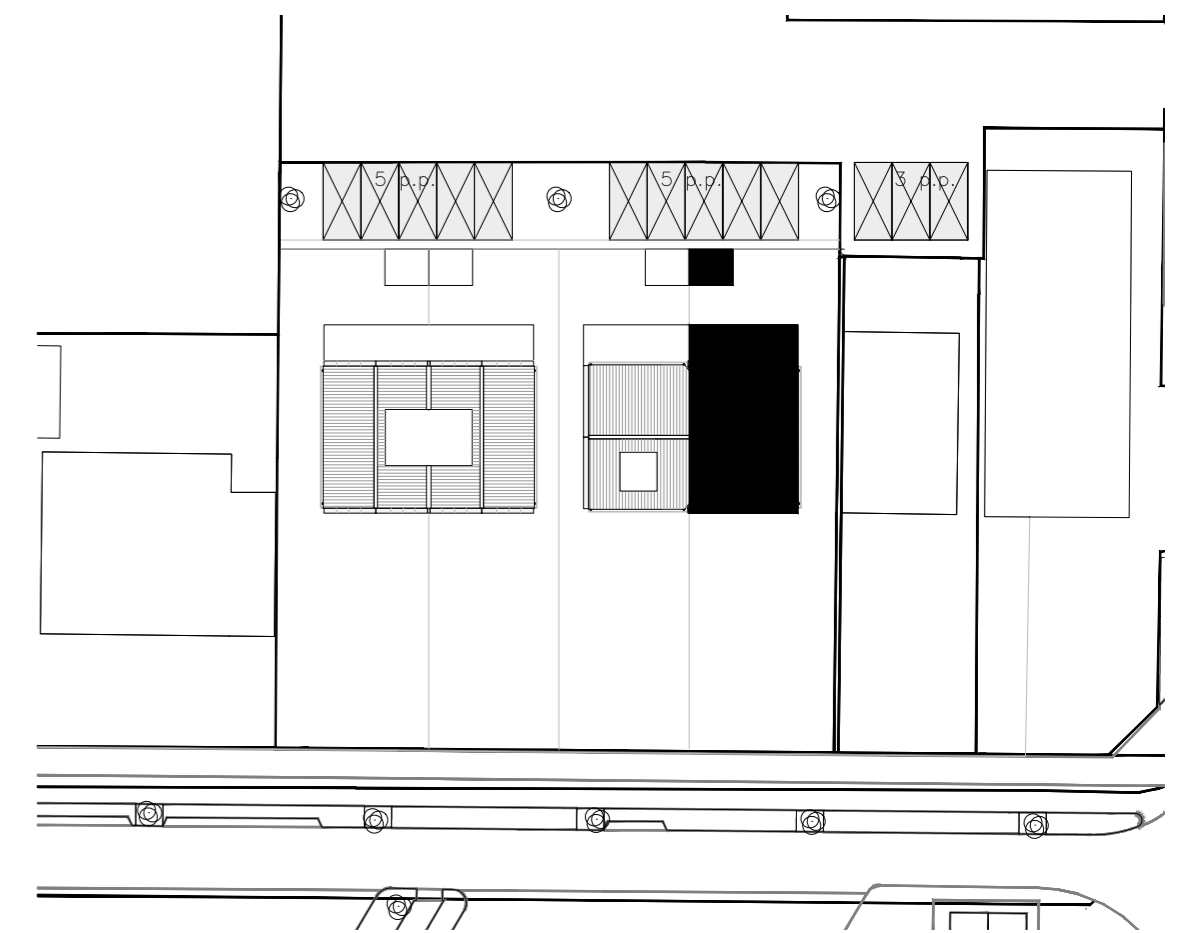

Situatie 1:500

Schaal 1:100

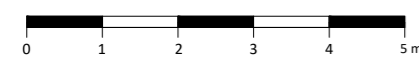


Maten zijn indicatief en dienen in het werk te worden nagemeten.  
De tekening dient als impressie en er kunnen geen rechten aan worden ontleend.

## Hof van Charbon

Verkooptekeningen bouwnummer 04

Impressie aanzichten en doorsnede

 Aalsmeerderweg 600 1431 EJ Rozenburg tel. 020 - 210 59 79 email: info@regiobouw.nl	DATUM	WIJZ A	WIJZ C	GETEKEND
	24-02-2026	-	-	-
	SCHAAL	WIJZ B	WIJZ D	FORMAAT
	1:100	-	-	A2
ADRES	Venneperweg 515 t/m 509 2152 CA Nieuw Venneper			TEK NR. VK04-03
				PROJECT NR. 25031